


Teilabschnitt mit Freileitungseignung im Bereich Wolmirstedt — Magdeburg

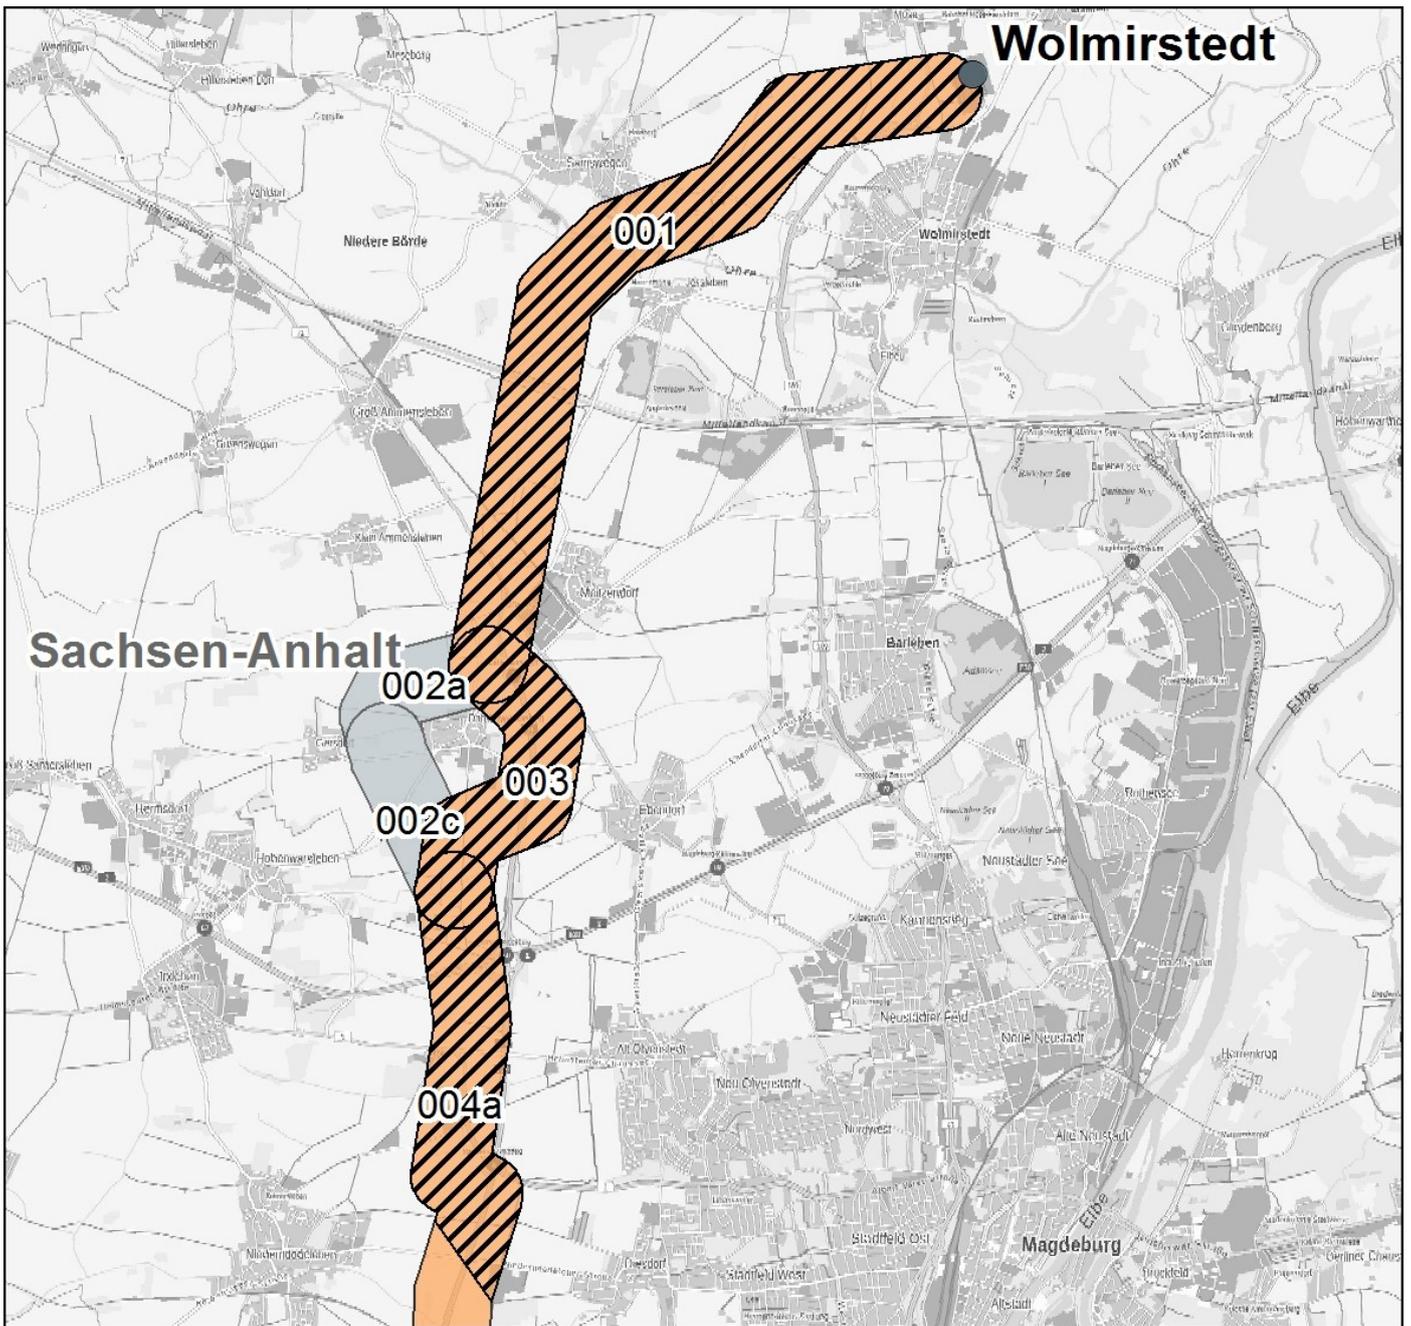

Zeichenerklärung

● Netzverknüpfungspunkt




Teilabschnitt mit Freileitungseignung



Segment des festgelegten Trassenkorridors




Segment des alternativen Trassenkorridors

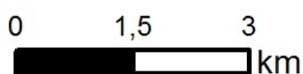

Karte: Bundesnetzagentur
Quellennachweis: © GeoBasis-DE / BKG 2019
Trassenkorridore: Übertragungsnetzbetreiber

Teilabschnitt mit Freileitungseignung im Bereich Welsleben—Förderstedt

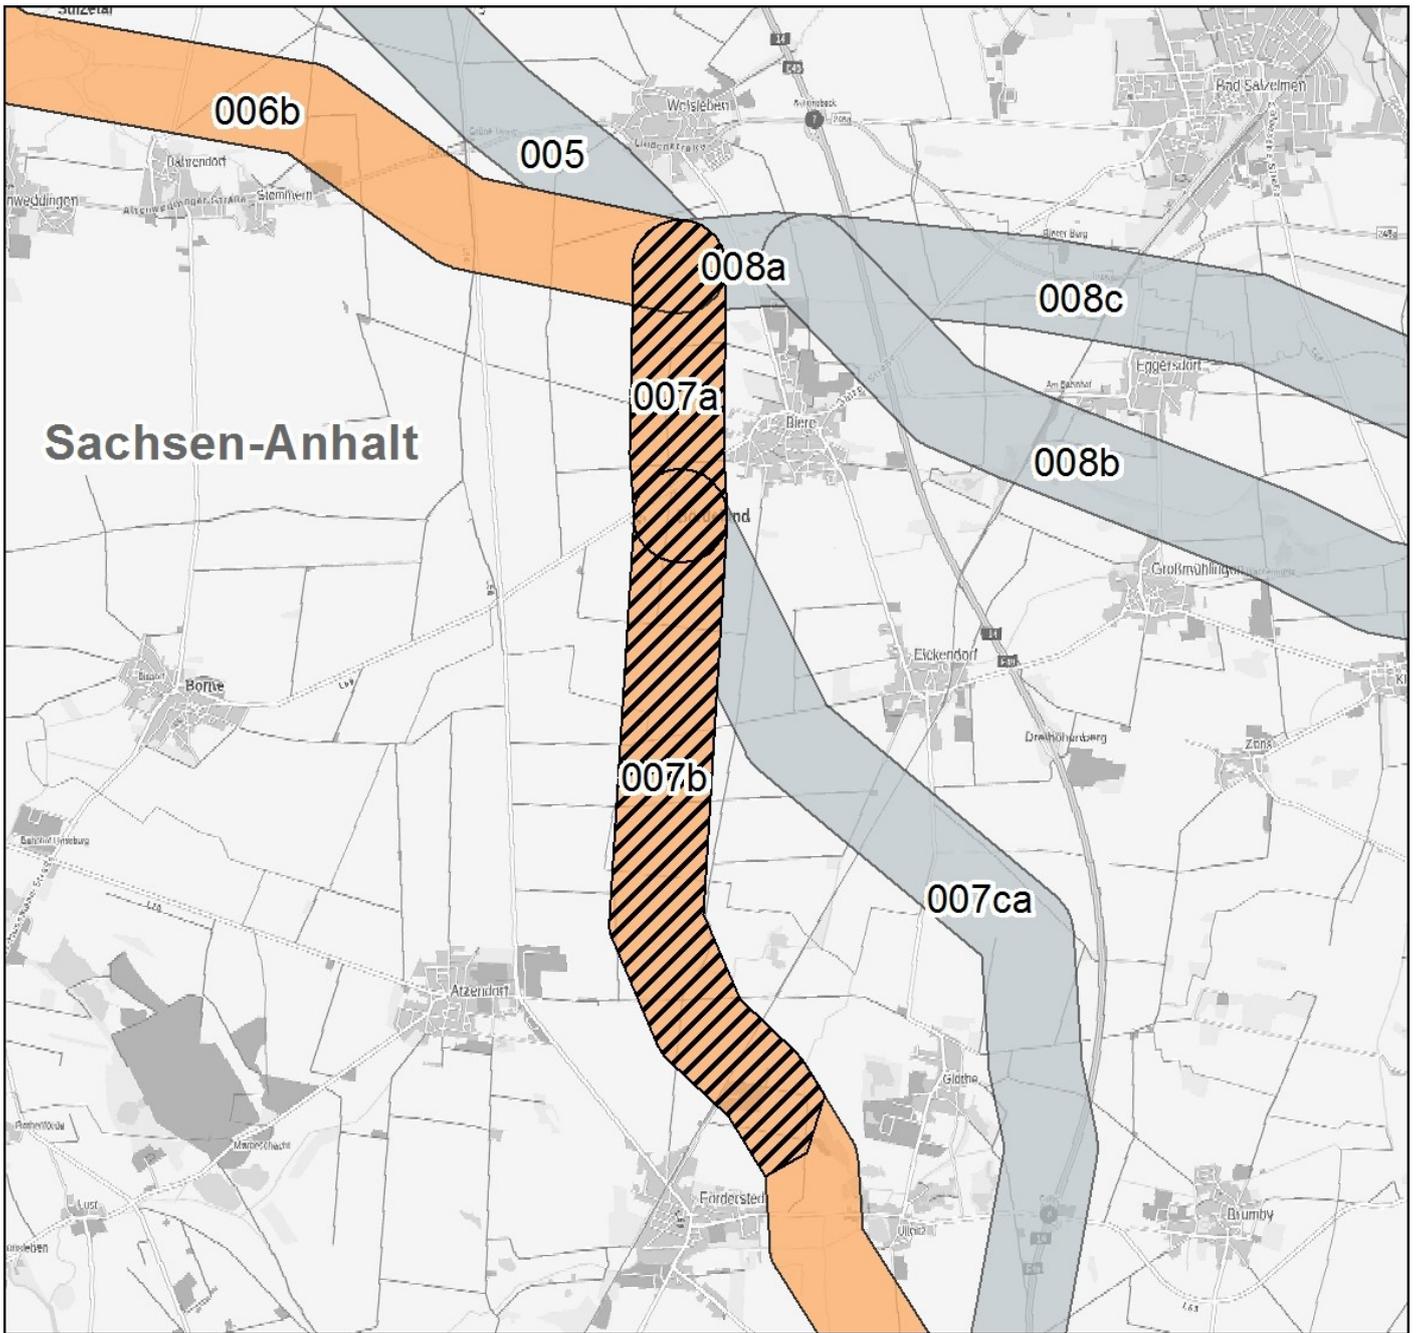

Zeichenerklärung




Teilabschnitt mit Freileitungseignung



Segment des festgelegten Trassenkorridors



Segment des alternativen Trassenkorridors

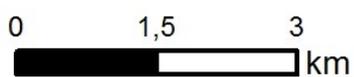

Karte: Bundesnetzagentur
Quellennachweis: © GeoBasis-DE / BKG 2019
Trassenkorridore: Übertragungsnetzbetreiber

Teilabschnitte mit Freileitungsprüfung im Vorhaben 5, Abschnitt A

