


Bauzustand, Kabelgraben

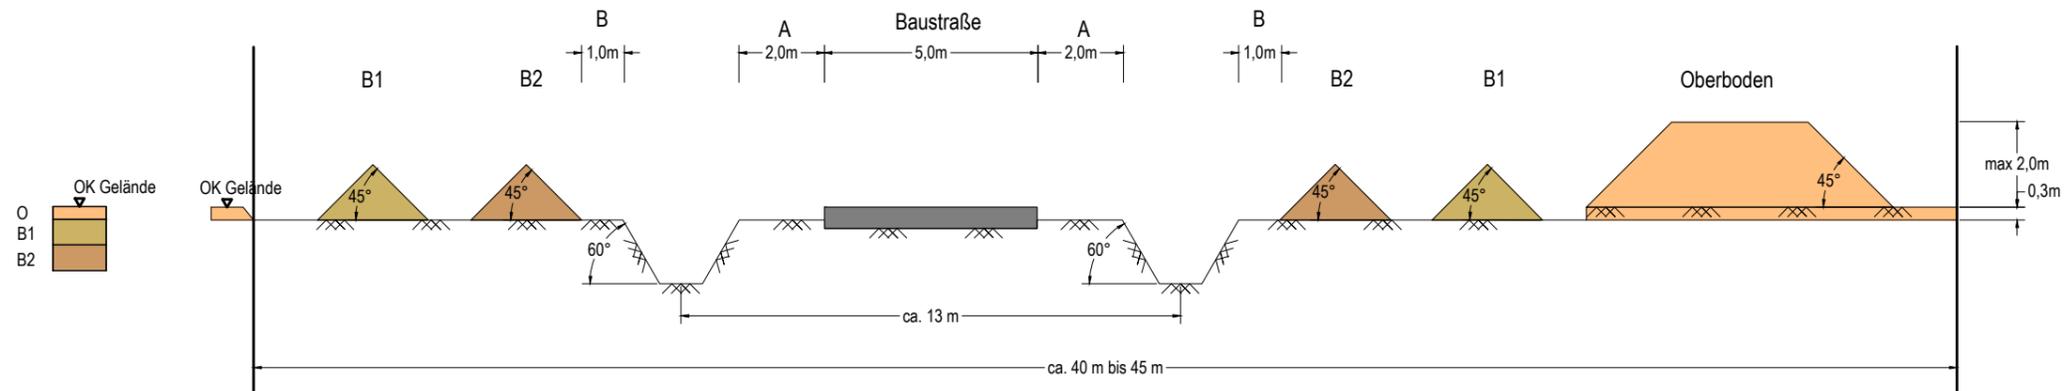

A, B - Abstandsflächen nach DIN 4124
 Böschungswinkel 60° nach Angaben der DIN 4124 für bindige Böden,
 Annahme natürlicher Scherwinkel für Bodenmieten 45°

O - Oberboden
 B1 - Bodenschicht 1
 B2 - Bodenschicht 2

Je nach Bodenbeschaffenheit kann es notwendig sein,
 das Planum nach Abziehen des Oberbodens für die
 Bautätigkeit zu stabilisieren.
 Stabilisierung nach Vorgabe Baugrundgutachten

 natürlich gewachsener Boden
 aufgefüllter Boden

SuedOstLink

Abschnitt A2 Sachsen-Anhalt
 Antrag auf Planfeststellungsbeschluss gemäß § 19 NABEG



-	-	-	-
-	-	-	-
Index	Rev.-Datum	Gez.	Änderung
ARGE SOL TRASSIERUNG NORD		Technische Ref. / Firma * / *	Erstellt durch BT / OP / RU
FUGRO		Objektname SOL §19 NABEG	Format 297 x 420
		Zugehörigkeit Abschnitt A2	Maßstab ohne
			Erstelldatum 09.01.2020
			Zählteil -
			DCC -
			Status Planfeststellung
			Blatt 1
			Eigennummer -
			Fremdnummer
Identnummer	Titel Anlage 2.1 Typical Regelarbeitsstreifen 525 kV		