



Längsschnitt

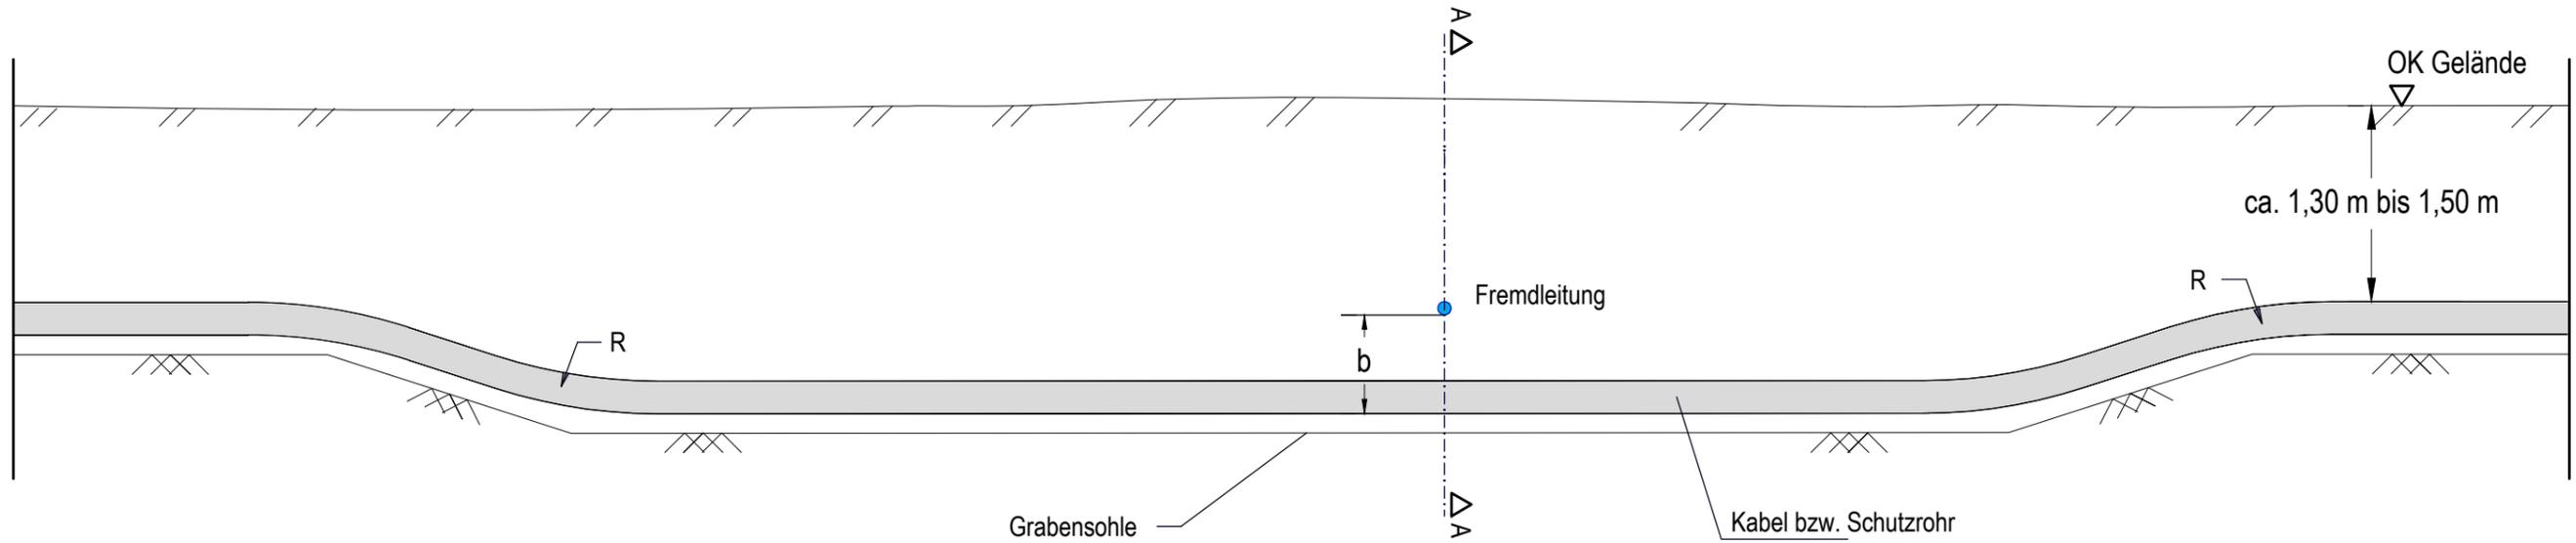

Schnitt A - A

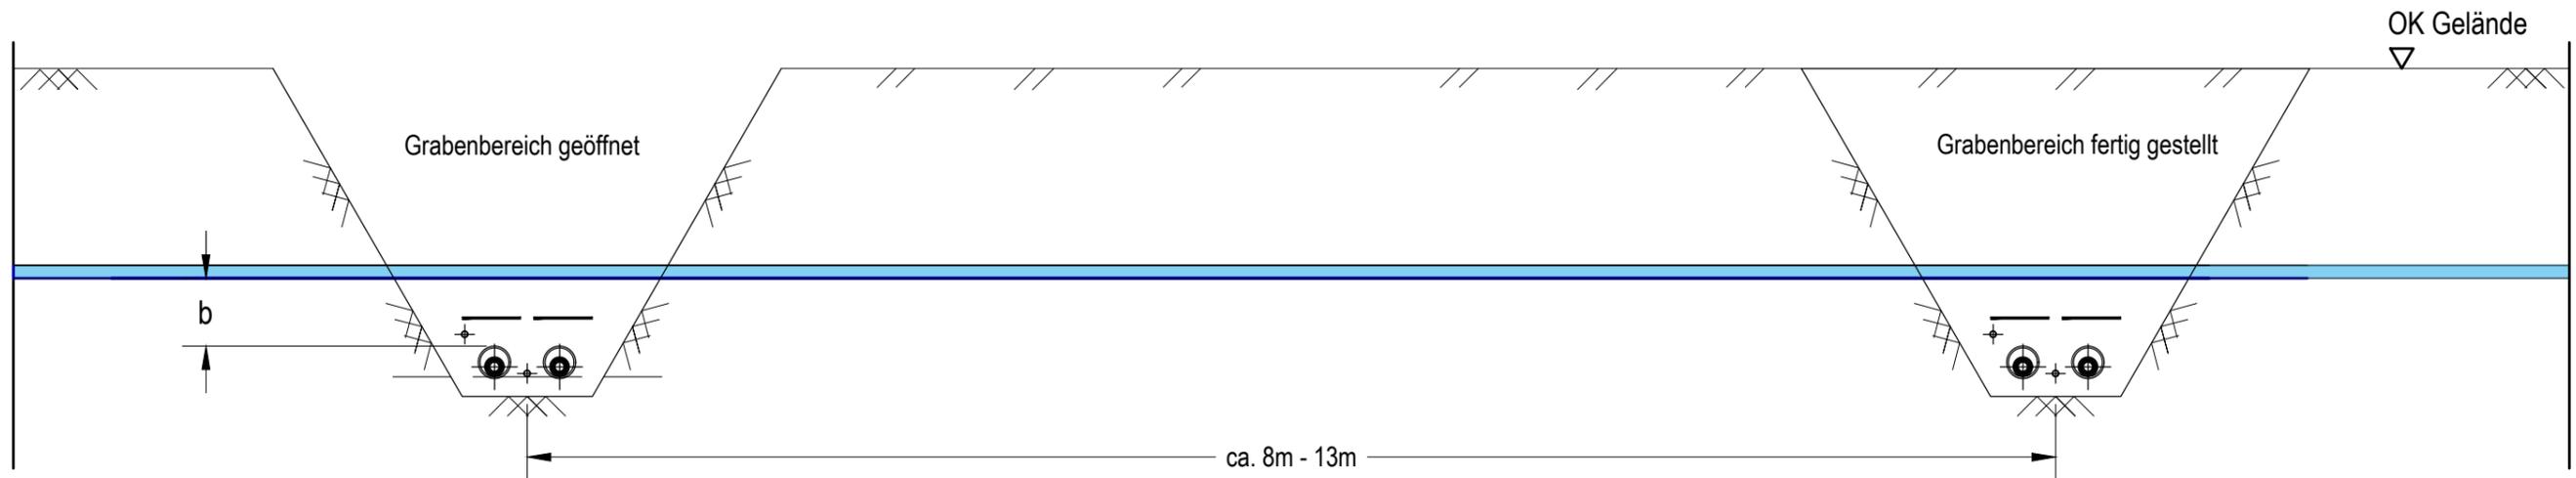

R = Biegeradius in Abhängigkeit Kabel bzw. Schutzrohr
 b = Abstand nach Abstimmung Leitungsbetreiber
 Fremdleitung während der Bauausführung sichern

natürlich gewachsener Boden
 aufgefüllter Boden

SuedOstLink

Abschnitt A2 Sachsen-Anhalt
 Antrag auf Planfeststellungsbeschluss gemäß § 19 NABEG



Kofinanziert von der Fazilität „Connecting Europe“ der Europäischen Union

-	-	-	-
-	-	-	-
Index	Rev.-Datum	Gez.	Änderung
	Technische Ref. / Firma	Erstellt durch	Format
	/	BT / OP / RU	297 x 420
			Maßstab ohne
			Erstelldatum 09.01.2020
	Objektname	Zählteil	
	SOL §19 NABEG	-	
	Zugehörigkeit	DCC	Status
	Abschnitt A2	-	Planfeststellung
			Blatt 1
Identnummer	Titel	Eigennummer	Fremdnummer
	Anlage 2.3 Typical Kreuzung mit Fremdleitung in der offenen Verlegung	-	-