


## Bohrungslänge in Abhängigkeit des Kreuzungsobjektes

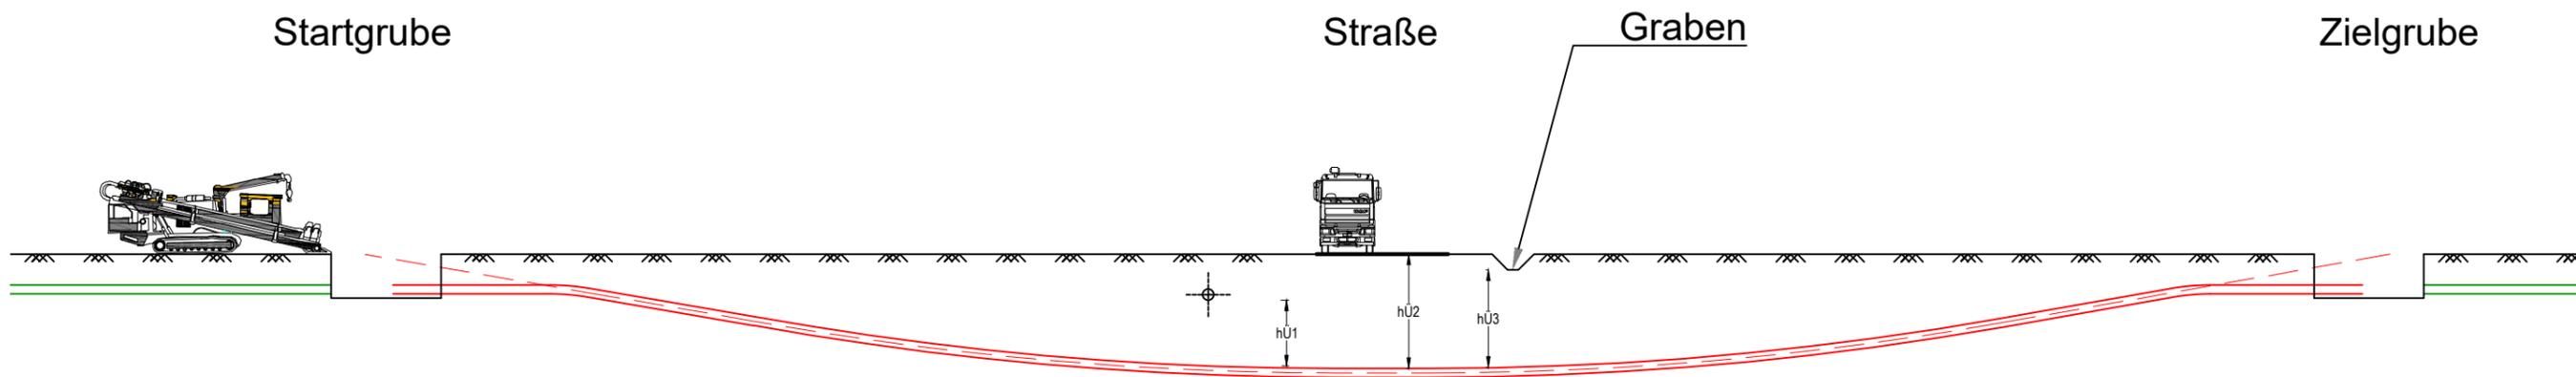

### Legende

Bohrlinie	
Schutzrohr	
nat. gewachsener Boden	
Grube/Schürfe	
Straßenbelag	
offene Verlegung	

### Überdeckungshöhe

bei Querungen von	
· Anlagen Dritter	$h_{Ü1} \geq 5 \text{ m}$
· Straßen	$h_{Ü2} \geq 5 \text{ m}$
· Gräben	$h_{Ü3} \geq 3 \text{ m}$

### Hinweis:

Die Überdeckungshöhen sind Mindestwerte und sind für eine konkrete Querung, unter Beachtung der technischen Randbedingungen, der technischen Regeln der DCA, der DWA, den Vorgaben der zuständigen Behörde und den für das Querungsobjekt zusätzlich geltenden Regelwerke, zu bestimmen.

## SuedOstLink

Abschnitt A2 Sachsen-Anhalt  
Antrag auf Planfeststellungsbeschluss gemäß § 19 NABEG



-	-	-	-	-	-
Index	Rev.-Datum	Gez.	Änderung		
		Technische Ref. / Firma	Erstellt durch	Erstelldatum	Format
		* / *	Poppe / Ruppert	09.01.2020	420 x 297
		Objektname	Zählteil		
		SOL §19 NABEG	-		
		Zugehörigkeit	DCC	Status	Blatt
		Abschnitt A2	-	-	1
Identnummer	Titel		Eigennummer		
	Anlage 2.10 Typical HDD Längsschnitt Straße		-		
			Fremdnummer		
			-		