


Bohrungslänge in Abhängigkeit des Kreuzungsobjektes

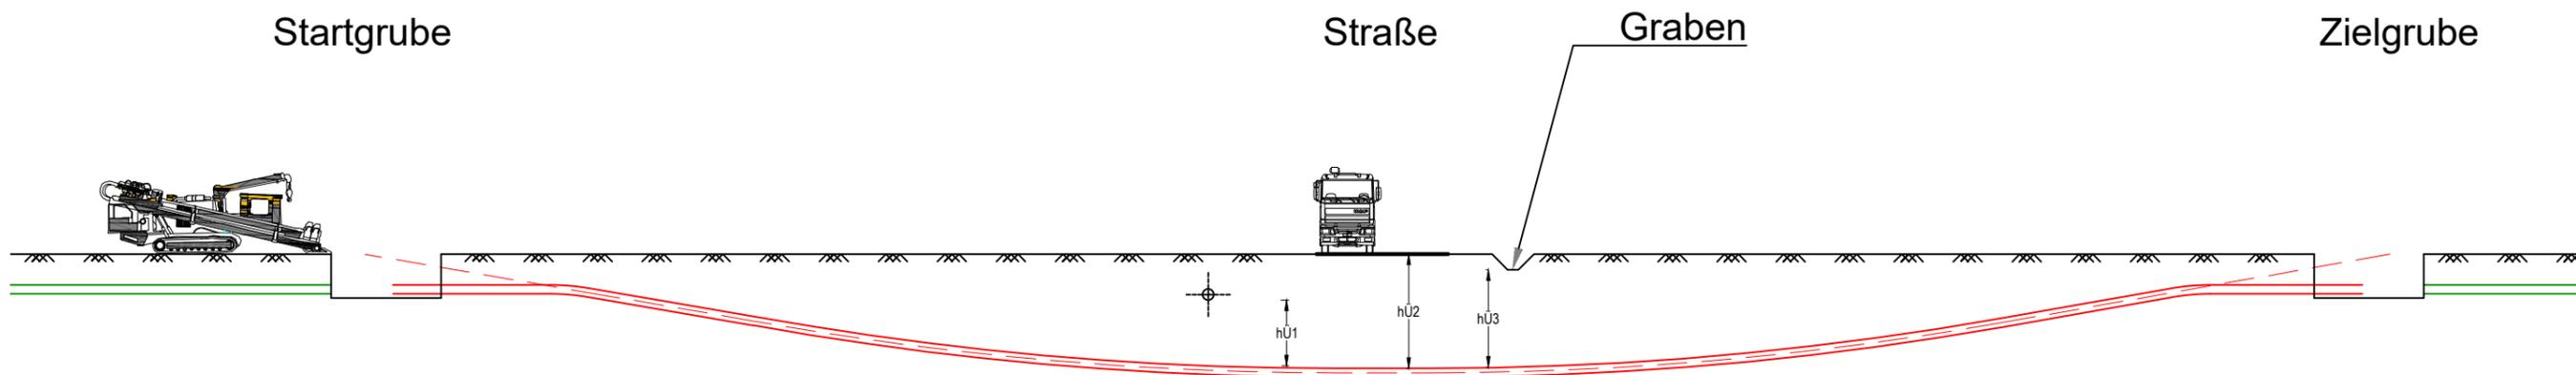

Legende

Bohrlinie	
Schutzrohr	
nat. gewachsener Boden	
Grube/Schürfe	
Straßenbelag	
offene Verlegung	

Überdeckungshöhe

bei Querungen von	
· Anlagen Dritter	$h_{U1} \geq 5 \text{ m}$
· Straßen	$h_{U2} \geq 5 \text{ m}$
· Gräben	$h_{U3} \geq 3 \text{ m}$

Hinweis:

Die Überdeckungshöhen sind Mindestwerte und sind für eine konkrete Querung, unter Beachtung der technischen Randbedingungen, der technischen Regeln der DCA, der DWA, den Vorgaben der zuständigen Behörde und den für das Querungsobjekt zusätzlich geltenden Regelwerke, zu bestimmen.

SuedOstLink

Abschnitt A1 Sachsen-Anhalt
Antrag auf Planfeststellungsbeschluss gemäß § 19 NABEG



-									
-									
Index	Rev.-Datum	Gez.	Änderung						
		Technische Ref. / Firma	Erstellt durch	Erstelldatum	Format				
		* / *	Poppe / Ruppert	17.02.2020	420 x 297				
					Maßstab				
					ohne				
						Zählteil			
						-			
							DCC	Status	Blatt
						-	-	1	
							Eigennummer		
							-		
							Fremdnummer		
							-		