



Vorhaben

vorgesehene Planfeststellungsgrenze

durch BNetzA festgelegter Trassenkorridor (§ 12 NABEG)

Blattschnitt



Administrative Grenzen

Grenze Bundesland

Landkreisgrenze

Landkreis

Bundesland

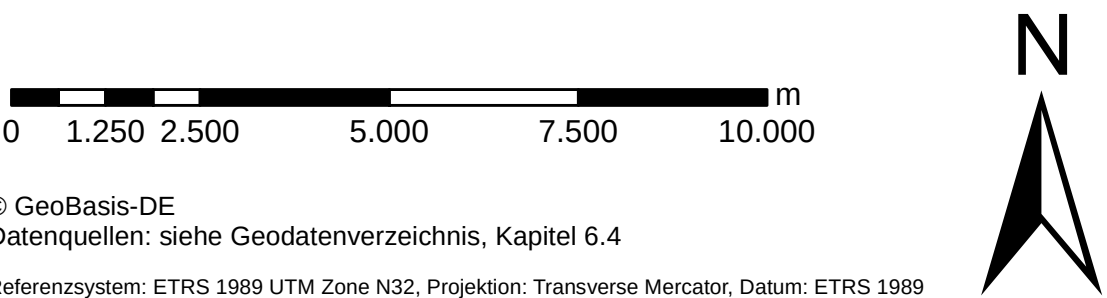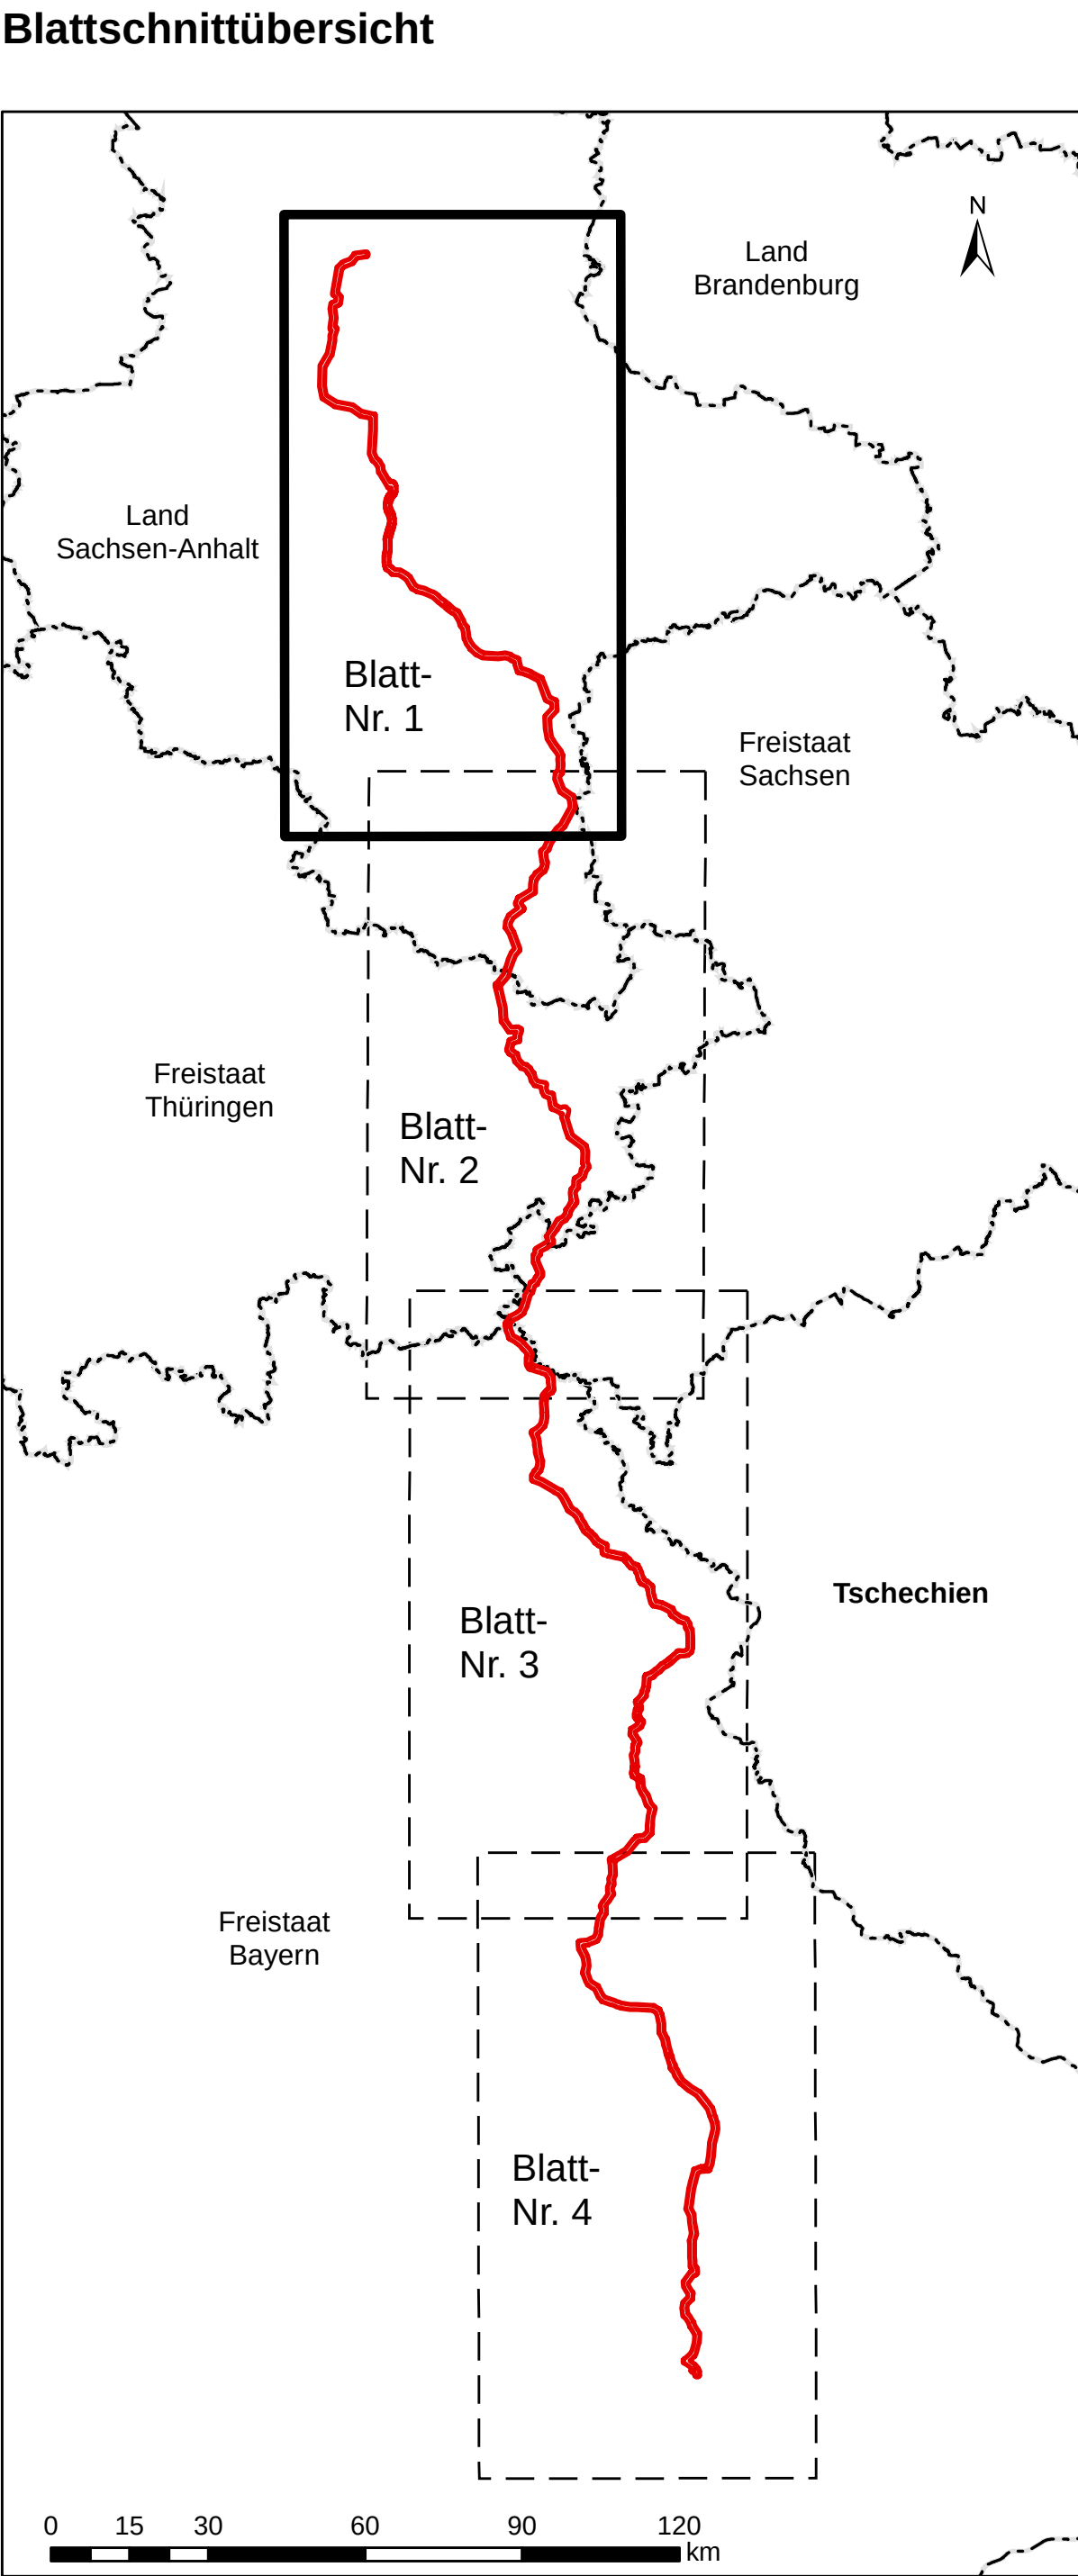

© GeoBasis-DE
Datenquellen: siehe Geodatenverzeichnis, Kapitel 6.4
Referenzsystem: ETRS 1989 UTM Zone N32, Projektion: Transverse Mercator, Datum: ETRS 1989

Kofinanziert von der Fazilität „Connecting Europe“ der Europäischen Union

03	15.05.2020	Einarbeitung Hinweise Vollständigkeitsprüfung	FPFUG	SRIFUG	TDIFUG	TS/SH
02	04.05.2020	Freigabe	FPFUG	SRIFUG	TDIFUG	TS/SH
01	19.03.2020	Entwurf zur Prüfung an BNetzA	FPFUG	SRIFUG	TDIFUG	TS/SH
00	13.02.2020	Entwurf zur Prüfung an 50hertz	FPFUG	SRIFUG	TDIFUG	TS/SH
Version	Datum	Inhalt/An der Änderung	Erstellt	Geprüft/Fugro	Freigegeben/Fugro	Freigegeben/VWT

Abschnitt A1: Sachsen-Anhalt Nord
Anlage 1.1: Übersichtskarte Gesamtvorhaben

Vorhabenträger:

50hertz
50hertz Transmission GmbH
Heidestraße 2
10557 Berlin

Auftraggeber:

Fugro Germany Land GmbH
Vollreiter Str. 36
12681 Berlin
Daber & Kriege GmbH
Am Bahnhof 2
12551 Blankenfelde-Mahlow

Blattgröße: A0
Gezeichnet: Pérez
Bearbeitet: Röhmet
Geprüft: Driemel

Maßstab: 1:100.000
Status: Freigabe
Stand: 15.05.2020
Blatt-Nr.: 1 von 4