


- Vorhaben**
- vorgesehene Planfeststellungsgrenze
 - durch BNetzA festgelegter Trassenkorridor (§ 12 NABEG)
 - Blattschnitt
- Administrative Grenzen**
- ▭ Grenze Bundesland
 - ▭ Landkreisgrenze
 - Landkreis
- Bundesland**

Blattschnittübersicht

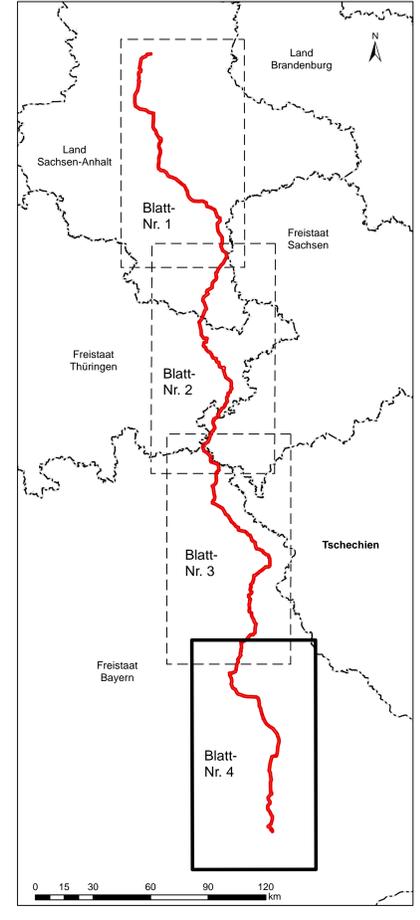

© GeoBasis-DE
 Datenquellen: siehe Geodatenverzeichnis, Kapitel 6.4
 Referenzsystem: ETRS 1989 UTM Zone N32, Projektion: Transverse Mercator, Datum: ETRS 1989

Kofinanziert von der Fazilität „Connecting Europe“ der Europäischen Union

50hertz **fugro** **ARBE SÜL**

SuedOstLink - BDEW Vorhaben Nr. 5 - "Höchstspannungseleitung Wolmirstedt - Isar; Gleichstrom" **Abschnitt A1**
 Sachsen-Anhalt Nord
 Antrag auf Planfeststellungsbeschluss gemäß § 19 NABEG

Vorhaben	Datum	Inhalt / Art der Änderung	Erstellt	Geprüft/Fugro	Freigebe/Fugro	Freigebe/VHT
03	15.05.2020	Einarbeitung Hinweise Vollständigkeitsprüfung	PPFUG	SR/FUG	TD/FUG	TS/SH
02	04.05.2020	Freigebe	PPFUG	SR/FUG	TD/FUG	TS/SH
01	19.03.2020	Entwurf zur Prüfung an BNetzA	PPFUG	SR/FUG	TD/FUG	
00	13.02.2020	Entwurf zur Prüfung an 50Hertz	PPFUG	SR/FUG	TD/FUG	

Abschnitt A1: Sachsen-Anhalt Nord
 Anlage 1.1: Übersichtskarte Gesamtvorhaben

Vorhabenträger:

50hertz **fugro**

50hertz Transmission GmbH
 Heidestraße 2
 10557 Berlin

geprüft: *J. H. Schmidt*
 Mark Pätzmann
A. S. Schmidt
 Bernhard Segler

Auftraggeber:	Fugro Germany Land GmbH Viehener Str. 36 12681 Berlin	Blattgröße: A0	Maßstab: 1:100.000 1:1.300.000
Gezeichnet:	Pérez	Status:	Freigebe
Bearbeitet:	Röhret	Stand:	15.05.2020
Geprüft:	Dremler	Blatt-Nr.:	4 von 4