

**Vorhaben**

- Trassenvorschlag mit Regelarbeitsstreifen
- Trassenalternative mit Regelarbeitsstreifen
- Alternativen zur Querung der Weißen Elster
- geschlossene Querung

- durch BNetzA festgelegter Trassenkorridor A (§ 12 NABEG) - Abschnitt A2
- Blattschnitt

**Administrative Grenzen**



- Grenze Bundesland
- Landkreisgrenze
- Gemeindegrenze

Gemeinde

Landkreis

**Bundesland**

**Kilometrierung**

 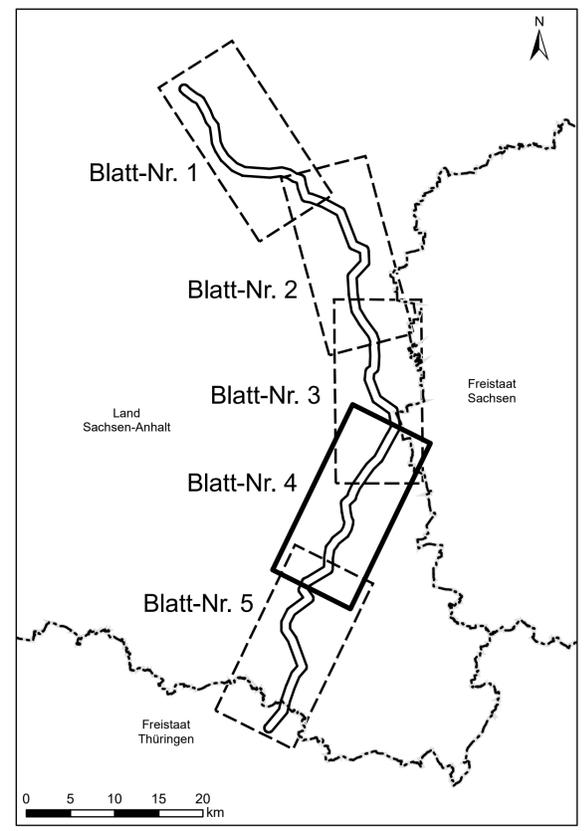

© GeoBasis-DE  
 Datenquellen: siehe Geodatenverzeichnis, Kapitel 6.4  
 Referenzsystem: ETRS 1989 UTM Zone N32, Projektion: Transverse Mercator, Datum: ETRS 1989

**Kofinanziert von der Fazilität „Connecting Europe“ der Europäischen Union**

	<b>SuedOstLink</b> - BBPIG Vorhaben Nr. 5 - "Hochspannungsleitung Wolmirstedt - Isar; Gleichstrom" <b>Abschnitt A2</b> Sachsen-Anhalt Süd / Thüringen Nord <b>Antrag auf Planfeststellungsbeschluss</b> gemäß § 19 NABEG	 
--	---	------

Version	Datum	Inhalt / Art der Änderung	Erstellt	Geprüft	Freigebe	Freigabe VHT
02	22.04.2020	Freigabe	FP/FUG	SR/FUG	YS/FUG	RK/50H
01	27.02.2020	Entwurf zur Prüfung an BNetzA	FP/FUG	SR/FUG	YS/FUG	
00	16.01.2020	Entwurf zur Prüfung an 50Hertz	FP/FUG	SR/FUG	YS/FUG	

**Abschnitt A2: Sachsen-Anhalt Süd / Thüringen Nord**

**Anlage 1.2: Übersichtskarte Planfeststellungsabschnitt**

Vorhabenträger:

 <b>50Hertz Transmission GmbH</b> Heidestraße 2 10557 Berlin	geprüft: Mark Pazmany  Bernhard Segbers
---	--

Auftragnehmer:	<b>Fugro Germany Land GmbH</b> Wölfener Str. 36 12681 Berlin	Blattgröße: A1	Maßstab: 1:25.000 / 1:400.000
		Gezeichnet: Pérez	Status: Freigabe
		Bearbeitet: Röhnert	Stand: 22.04.2020
		Geprüft: Seifert	Blatt-Nr.: 4 von 5